


Detail-Nr.	05-01-020
Konstruktionsart	zweischalige Außenwand
Gewerk	Sockel
Beschreibung	im Sockelbereich, Decke zu unbeheiztem Keller, außenseitig gedämmt
Variante	

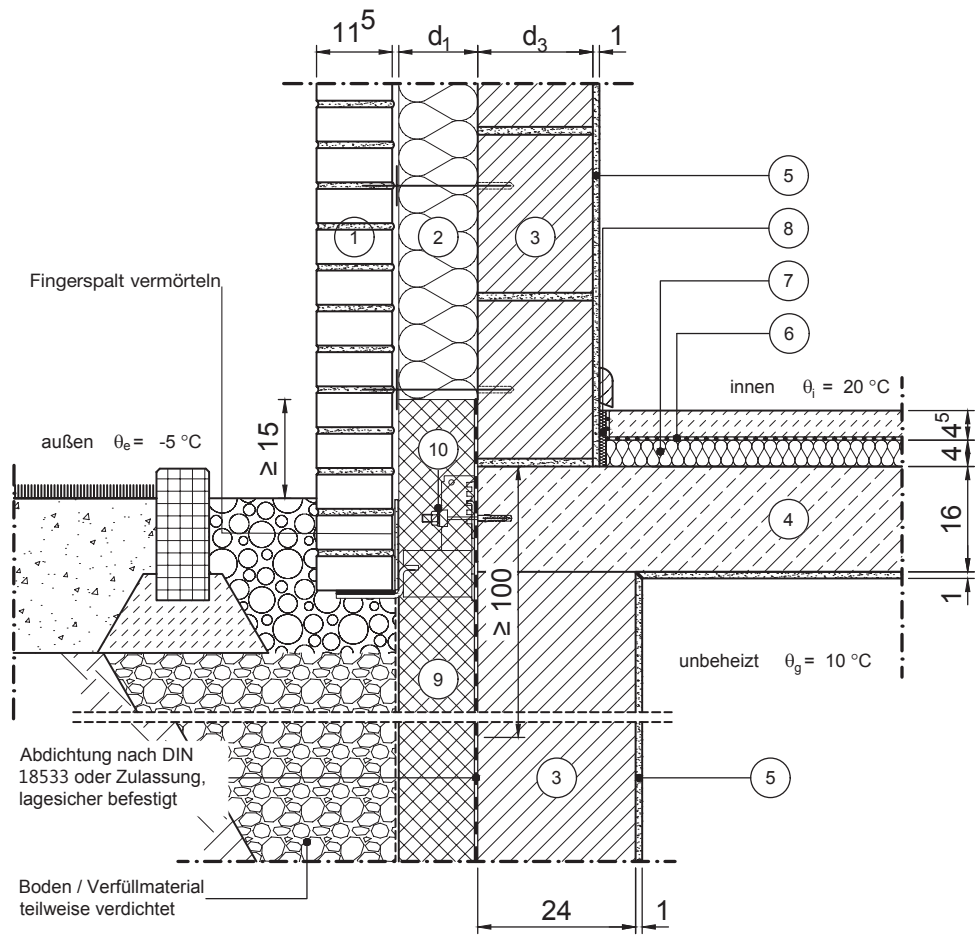

Vertikalschnitt

Maßstab 1:10

	Schichtbezeichnung	s [m]	ρ [kg/m³]	λ [W/mK]		Schichtbezeichnung	s [m]	ρ [kg/m³]	λ [W/mK]
①	Verblendmauerwerk	0,115	1800	0,99	⑦	Trittschalldämmung	0,040	-	0,040
②	Wärmedämmplatte als Volldämmung	d ₁	-	λ ₁	⑧	Randdämmstreifen	0,01	-	0,040
③	Mauerwerk	d ₃	-	λ ₃	⑨	Perimeterdämmung	d ₁	-	λ ₁
④	Stahlbeton	0,16	2300	2,3	⑩	Konsolanker (Beispiel nach Halben)	-	-	-
⑤	Innenputz	0,01	1400	0,70	⑪				
⑥	Estrich auf Trennlage	0,045	2000	1,4	⑫				